


DANIJELA OZME

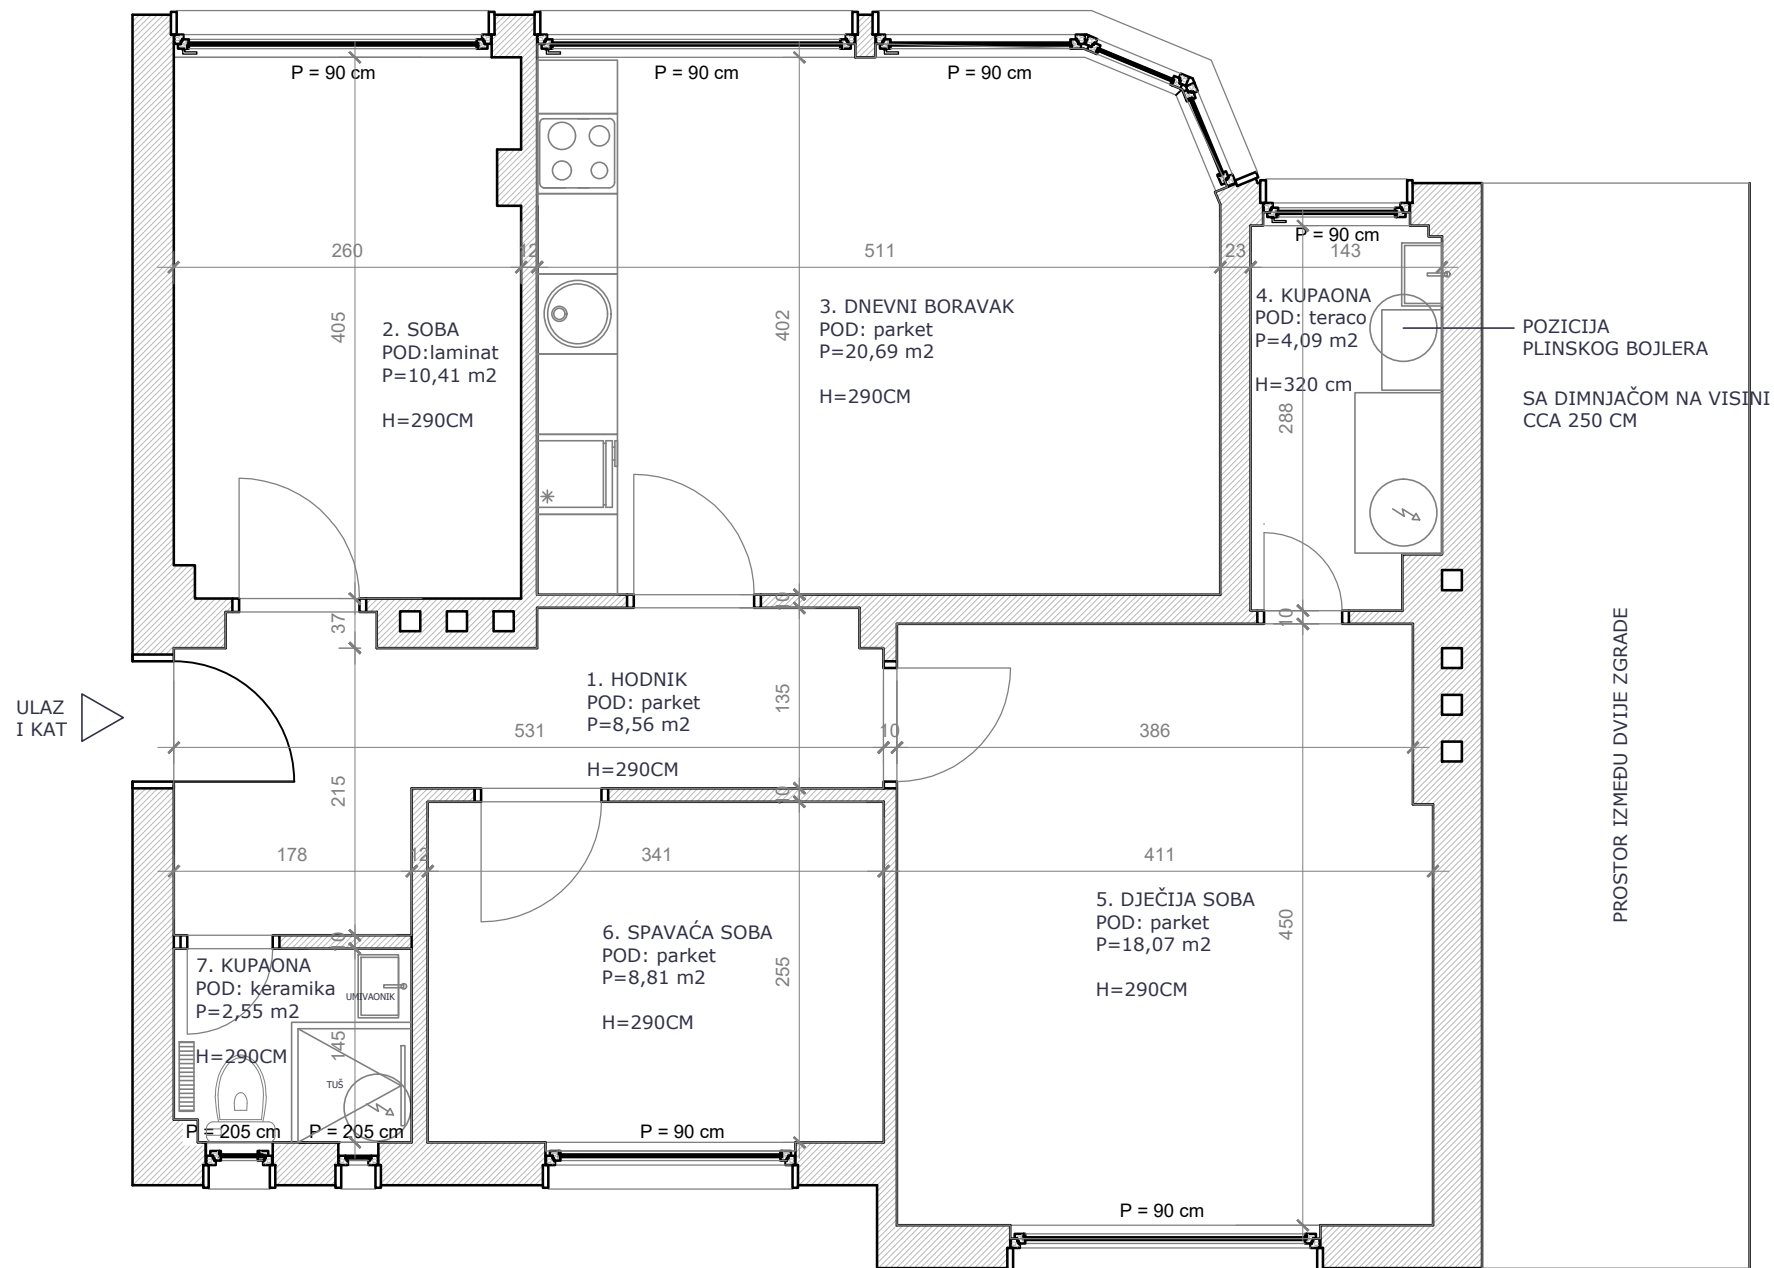

NOVOPROJEKTIRANO STANJE
STAN DANIJELA OZME 10/I
MJERILO 1:50
POVRŠINA 73M²